


DARSTELLUNG ALT

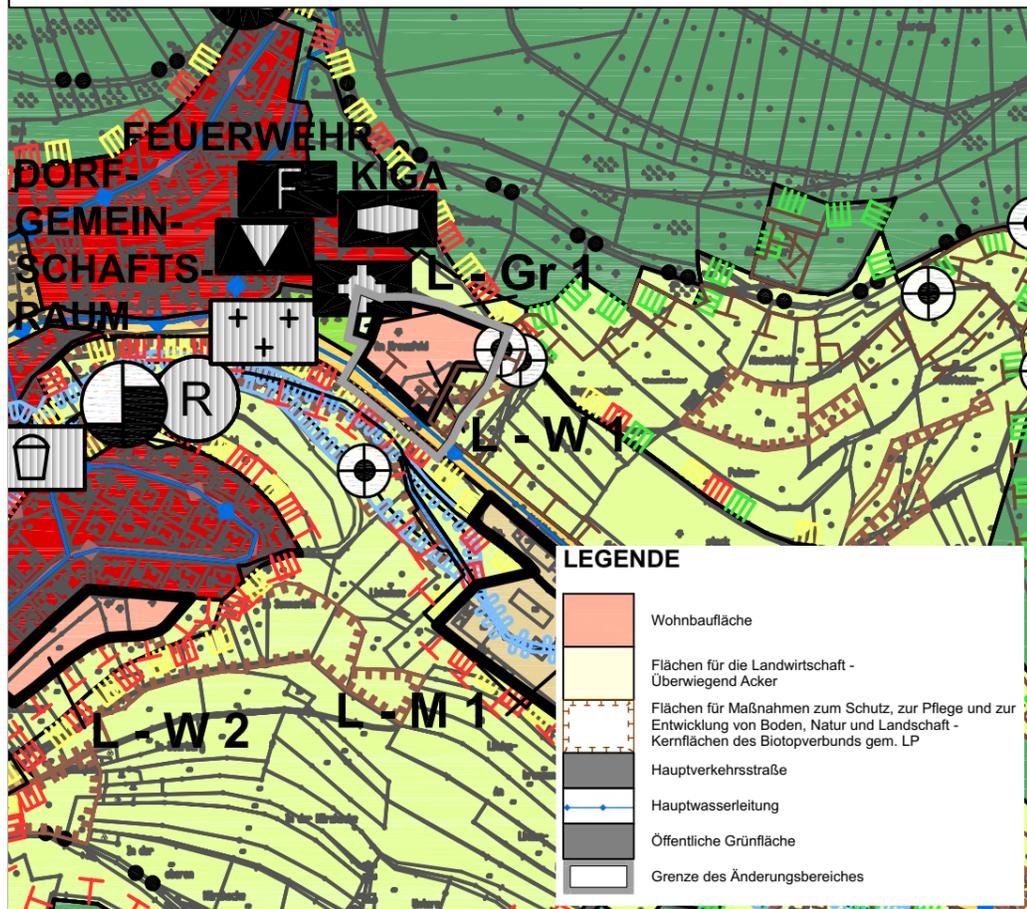

VERFAHRENSVERMERKE

Öffentlichkeitsbeteiligung gemäß § 3 Abs. 2 BauGB vom _____ bis _____.

Behördenbeteiligung gemäß § 4 Abs. 2 BauGB am _____.

Feststellungsbeschluss gemäß § 5 BauGB am _____.


AUSFERTIGUNGSVERMERK

Es wird bestätigt, dass der Inhalt der Flächennutzungsplanänderung mit den hierzu ergangenen Beschlüssen der Gemeindevertretung übereinstimmt und dass die für die Rechtswirksamkeit maßgebenden Verfahrensvorschriften eingehalten worden sind.

Hirschhorn, den _____.

.....
Bürgermeister

DARSTELLUNG NEU

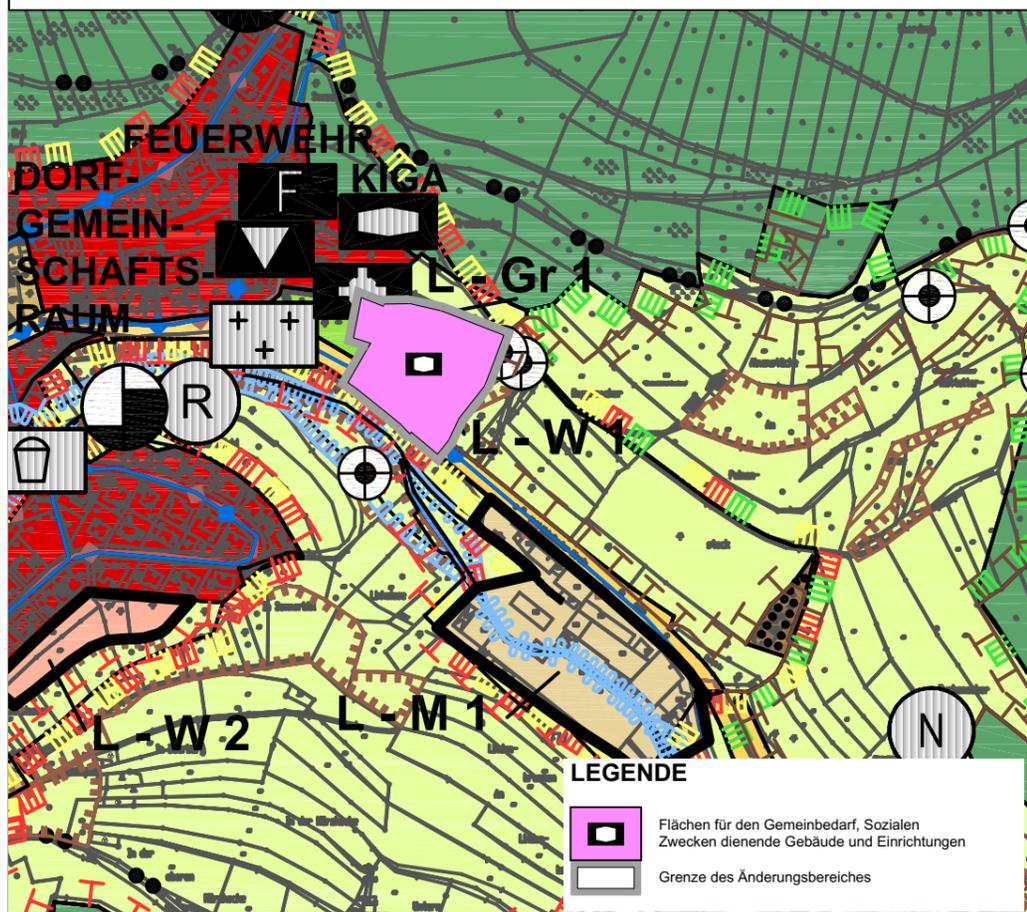

GENEHMIGUNGSVERMERK

Genehmigung der Änderung des Flächennutzungsplans gemäß § 6 BauGB durch das Regierungspräsidium.

Darmstadt, den _____.


WIRKSAMWERDEN

Bekanntmachung der Genehmigung gemäß § 6 Abs. 5 BauGB


im _____ am _____.

Hirschhorn, den _____.

.....
Bürgermeister

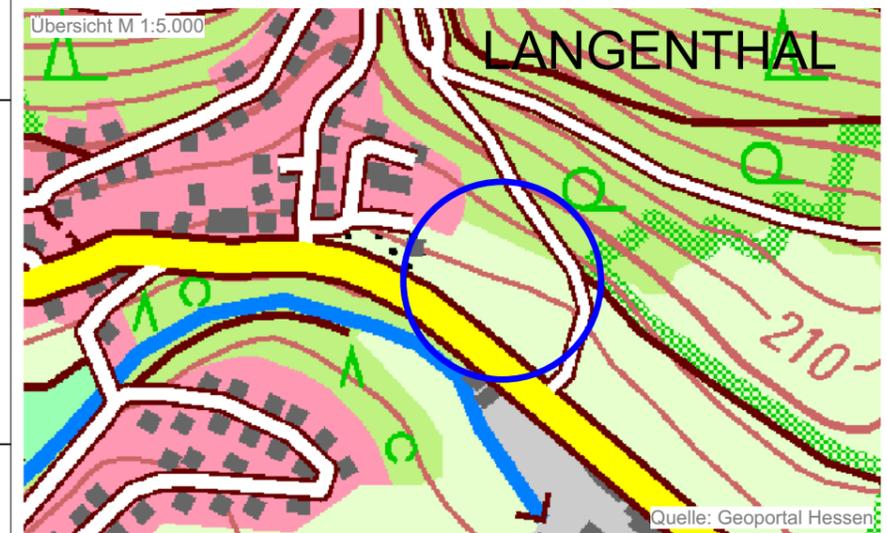

Stadt Hirschhorn
Flächennutzungsplanänderung
im Bereich "Kreuzfeld"

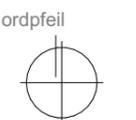

Planung

KUBUS planung gmbh & co. kg

Altenberger Straße 5, 35576 Wetzlar
06441 9485-0 / info@kubus-group.com
www.kubus-group.com

KUBUS

Maßstab
1:5000

Planstand
Vorentwurf

Plangröße
420 / 297

Plandatum
13.02.2025

Projektnummer
2.80-69434-01